


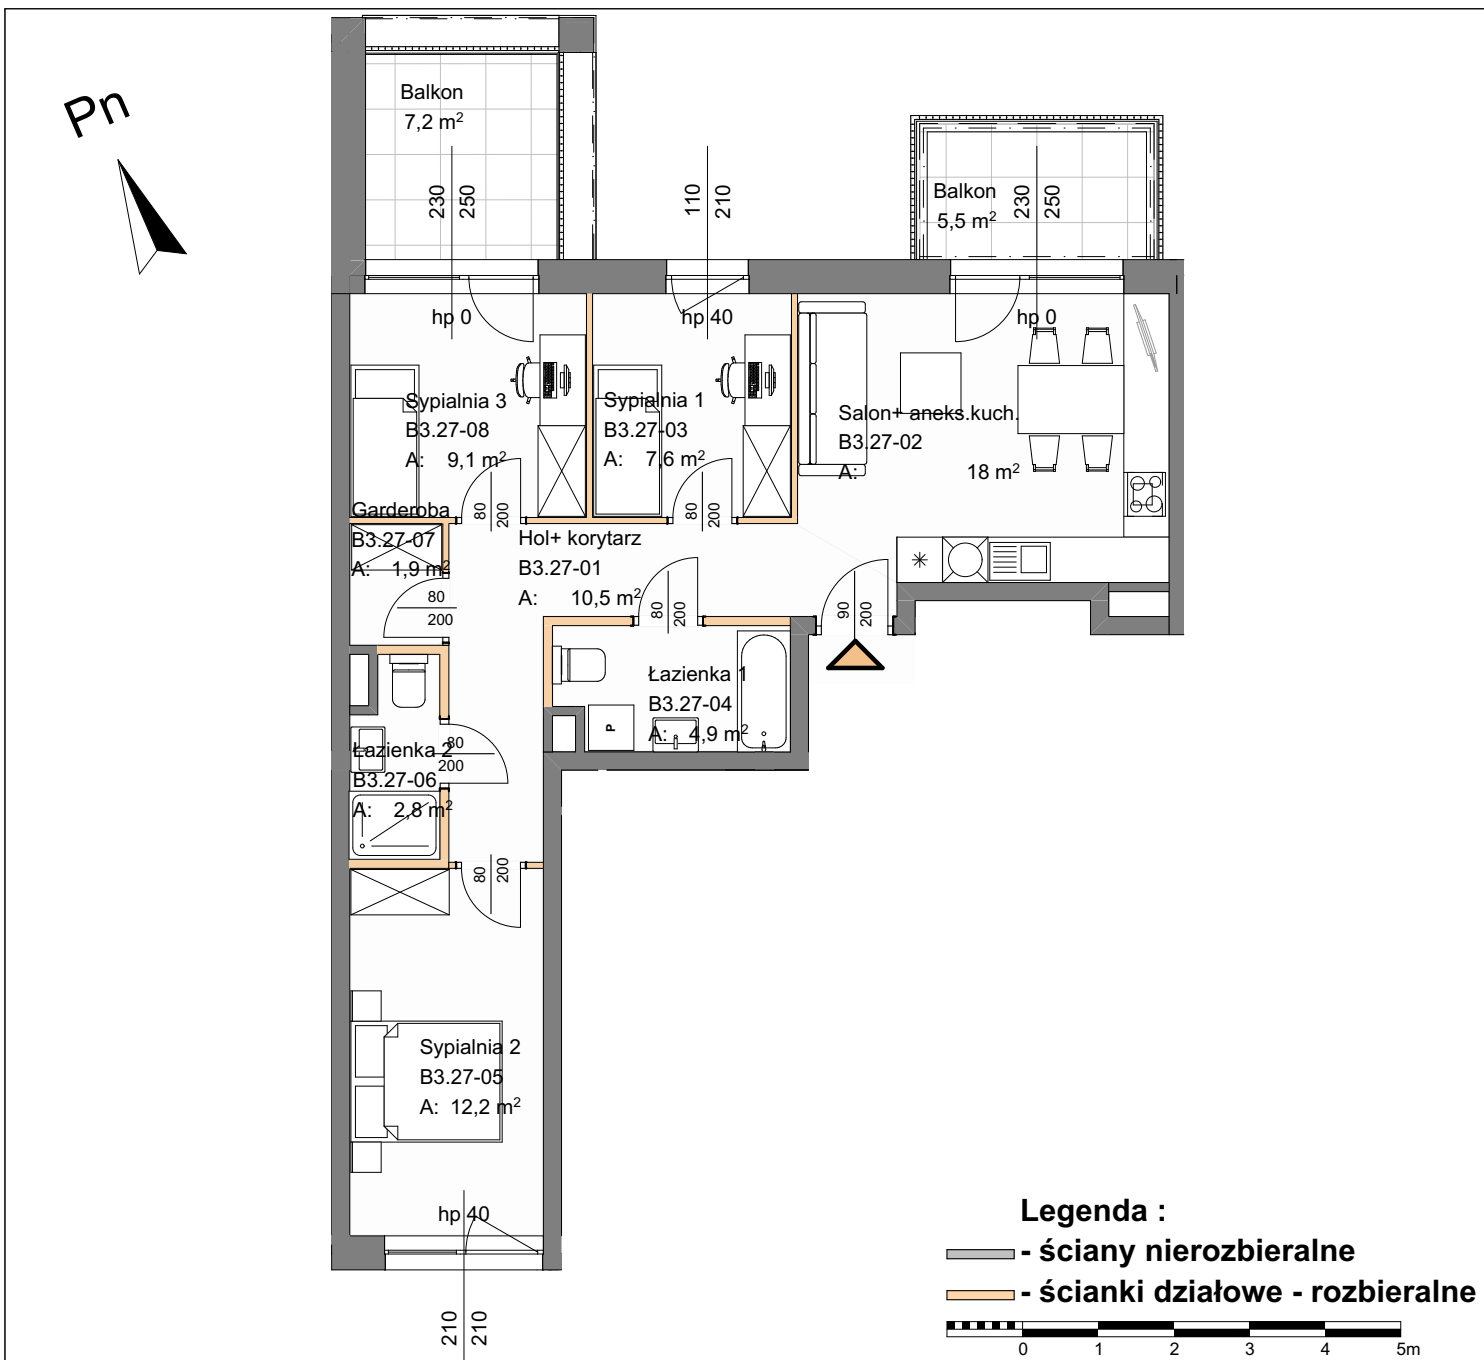

UWAGA!
1. Powierzchnie pomieszczeń liczone według normy PN-ISO 9836:2022-07. Do powierzchni użytkowej nie wliczono powierzchni pod ściankami działowymi. Zgodnie z rozporządzeniem ministra rozwoju z dnia 11 września 2020r w sprawie szczegółowego zakresu i formy projektu budowlanego do powierzchni użytkowej nie wliczono powierzchni schodów wewnętrznych. Do powierzchni użytkowej wliczono powierzchnie pomieszczeń znajdujących się częściowo pod schodami.
2. Wymiary otworów drzwiowych w stanie surowym 90/210. Wymiary otworów okiennych podano w świetle niewykończonego muru (po wykonaniu tynków ulegną zmniejszeniu). Wymiary na planie mieszkania podane są dla stanu surowego w świetle ścian po tynków i okładzin. Wymiary okien podano jako światło w ościeżach dla stanu surowego.
3. Wymiary i powierzchnia mieszkania mogą ulec nieznacznym zmianom. Przed aranżacją wnętrza wymiary należy sprawdzić w naturze.
4. Na warstwy wykończeniowe przewidziano do 2,0 cm.
5. W kuchniach, aneksach kuchennych, łazienkach i wc instalacje wod.- kan. prowadzone są naściennie. Nie dopuszcza się ich wkuwania w ściany.
6. Urządzenia sanitarne i kuchenne, meble, drzwi wewnętrzne oraz podłogi, posadzki nie stanowią wyposażenia mieszkań. Rozmieszczenie mebli i urządzeń sanitarnych przedstawiono przykładowo.
7. Pomieszczenia będą wyposażone w nawiewniki okienne lub scienne.
8. Mieszkania będą wyposażone w wentylację mechaniczną wyciągową i grzejniki c.o.
9. Nie dopuszcza się ingerencji w elementy konstrukcji i elewacji budynku.
10. Wszelkie zmiany wymagają zgody projektanta.

OSIEDLE

WÓLCZYŃSKA

HOMEVITA

TRZY BUDYNKI MIESZKALNE
WIELORODZINNE Z CZĘŚCIĄ
USŁUGOWĄ I GARAŻEM

www.makbud.pl

e-mail: makbud@makbud.pl

tel: 22 755 77 95

PLAN SYTUACYJNY

MIESZKANIE NR 27

KONDYGNACJA	LICZBA POKOI	WYSOKOŚĆ (w stanie deweloperskim)	POWIERZCHNIA UŻYTKOWA
III PIĘTRO	4	305 cm	67,0 m ²

Nr pomieszczenia	Nazwa pomieszczenia	Powierzchnia
B3.27-01	Hol+ korytarz	10,5
B3.27-02	Salon+ aneks.kuch.	18,0
B3.27-03	Sypialnia 1	7,6
B3.27-04	Łazienka 1	4,9
B3.27-05	Sypialnia 2	12,2
B3.27-06	Łazienka 2	2,8
B3.27-07	Garderoba	1,9
B3.27-08	Sypialnia 3	9,1
Powierzchnia użytkowa		67,0 m ²
Powierzchnia balkonu		7,2 m ²
Powierzchnia balkonu		5,5 m ²

UWAGA!

Rozpowszechnienie niniejszego opracowania, jak też jego fragmentów, w tym koncepcji, wykonanych rysunków, a ponadto umieszczanie w systemach przechowywania danych - za wyjątkiem właściwych organów administracji. Przekazywanie w jakiegokolwiek formie, w tym: elektronicznej, mechanicznej, fotokopii, reprodukcji, przedruku oraz dokonywanie zmian bez zgody autora jest zabronione i podlega odpowiedzialności karnej z mocy ART.116,117,118ustawy z dnia 4 lutego 1994 r. o prawie autorskim i prawach pokrewnych. (dz.u..nr 24. oz.83 z 1994r.)