


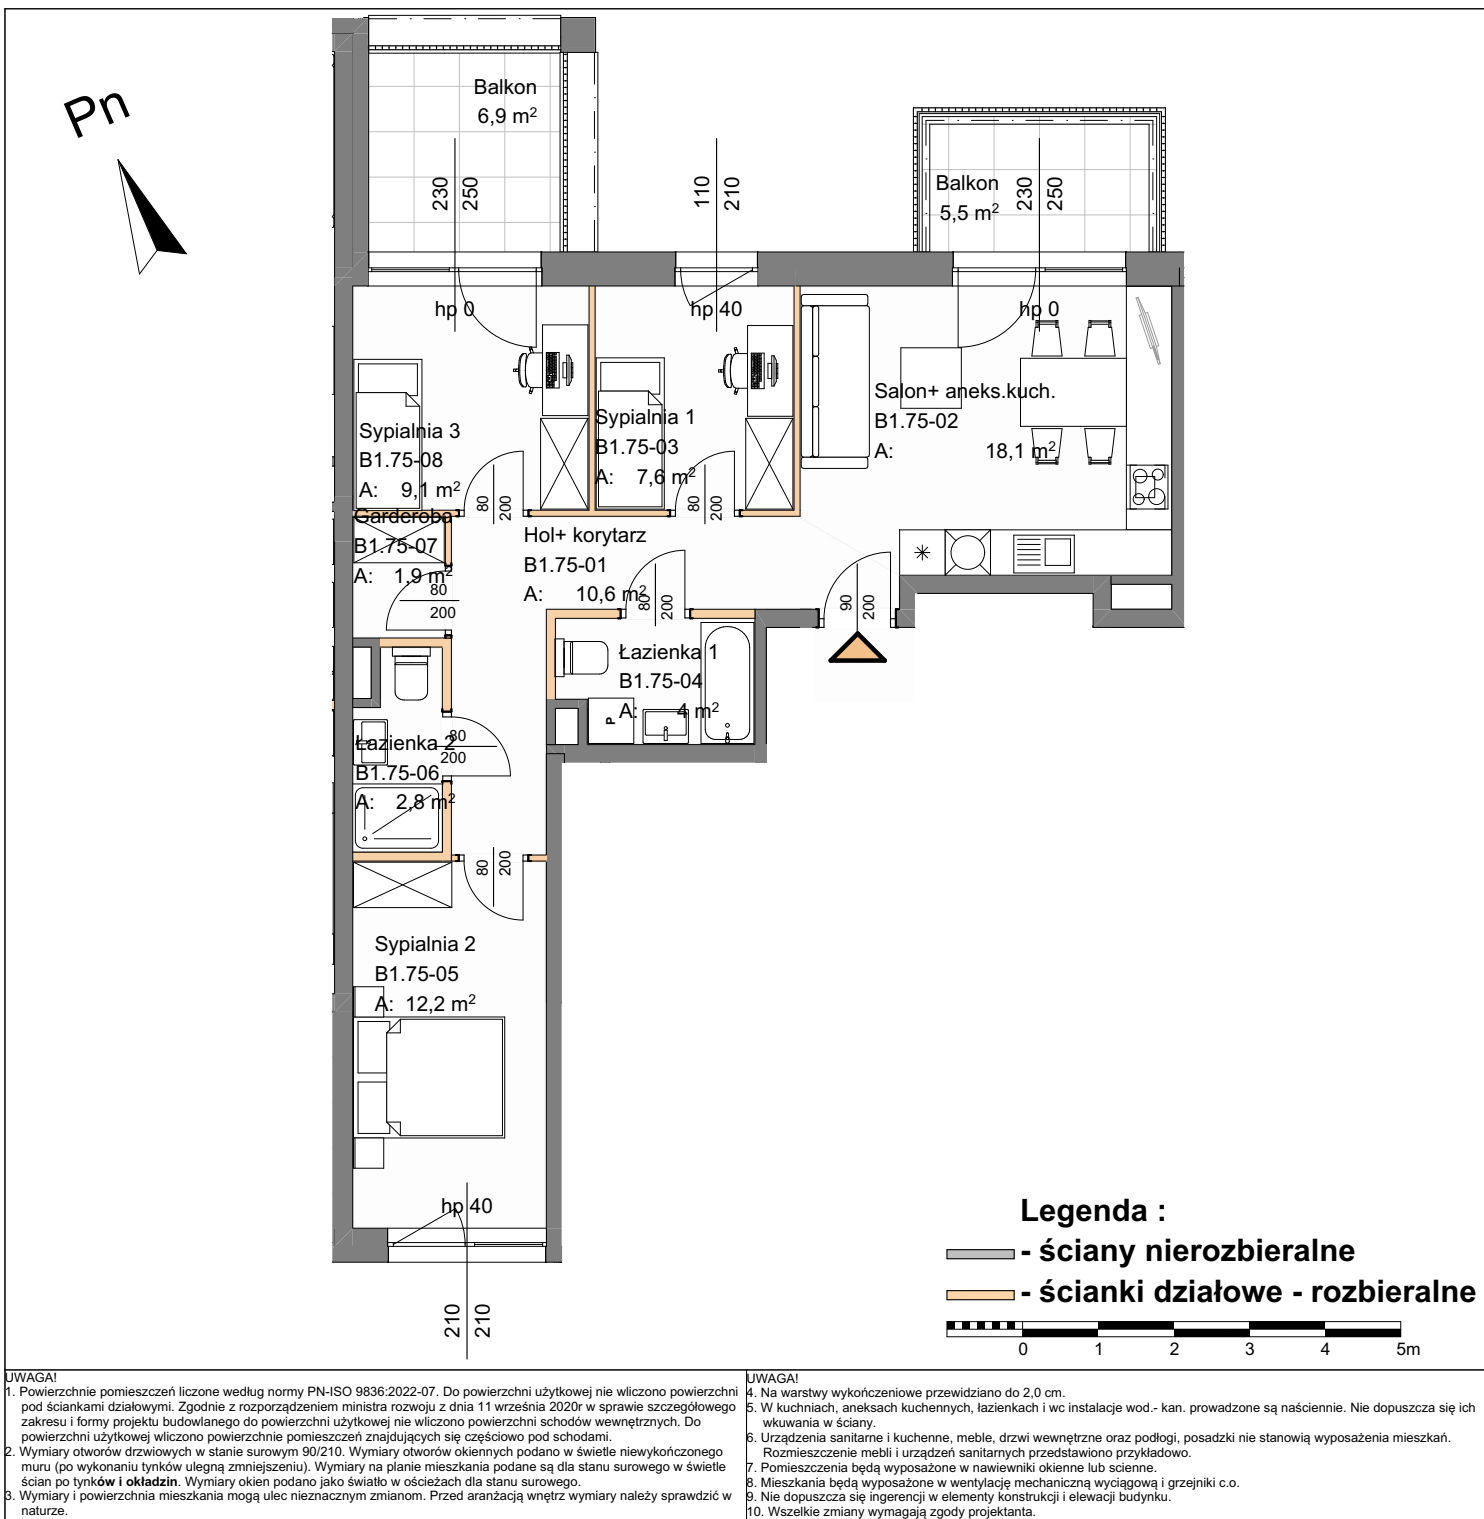

OSIEDLE

WÓLCZYŃSKA

HOMEVITA

TRZY BUDYNKI MIESZKALNE
WIELORODZINNE Z CZĘŚCIĄ
USŁUGOWĄ I GARAŻEM

www.makbud.pl
e-mail: makbud@makbud.pl
tel: 22 755 77 95

PLAN SYTUACYJNY

MIESZKANIE NR 75

KONDYGNACJA	LICZBA POKOI	WYSOKOŚĆ (w stanie deweloperskim)	POWIERZCHNIA UŻYTKOWA
I PIĘTRO	4	300 cm	66,3 m²
Nr pomieszczenia	Nazwa pomieszczenia	Powierzchnia	
B1.75-01	Hol+ korytarz	10,6	
B1.75-02	Salon+ aneks.kuch.	18,1	
B1.75-03	Sypialnia 1	7,6	
B1.75-04	Łazienka 1	4,0	
B1.75-05	Sypialnia 2	12,2	
B1.75-06	Łazienka 2	2,8	
B1.75-07	Garderoba	1,9	
B1.75-08	Sypialnia 3	9,1	
Powierzchnia użytkowa			66,3 m²
Powierzchnia balkonu			6,9 m²
Powierzchnia balkonu			5,5 m²

UWAGA!

Rozpowszechnienie niniejszego opracowania, jak też jego fragmentów, w tym koncepcji, wykonanych rysunków, a ponadto umieszczanie w systemach przechowywania danych - za wyjątkiem właściwych organów administracji. Przekazywanie w jakiegokolwiek formie, w tym: elektronicznej, mechanicznej, fotokopii, reprodukcji, przedruku oraz dokonywanie zmian bez zgody autora jest zabronione i podlega odpowiedzialności karnej z mocy ART.116,117,118ustawy z dnia 4 lutego 1994 r. o prawie autorskim i prawach pokrewnych. (dz.u..nr 24. oz.83 z 1994r.)